


**ПРАВИЛА ЗЕМЛЕПОЛЬЗОВАНИЯ И ЗАСТРОЙКИ ХУТОРА СУСОЛ
КРАСЮКОВСКОГО СЕЛЬСКОГО ПОСЕЛЕНИЯ ОКТЯБРЬСКОГО РАЙОНА РОСТОВСКОЙ
ОБЛАСТИ**

**КАРТА ГРАНИЦ ТЕРРИТОРИАЛЬНЫХ ЗОН ХУТОРА СУСОЛ
КРАСЮКОВСКОГО СЕЛЬСКОГО ПОСЕЛЕНИЯ ОКТЯБРЬСКОГО РАЙОНА РОСТОВСКОЙ
ОБЛАСТИ М 1:12000**

Приложение №1
к правилам землепользования и застройки
х. Сусол Краснокуковского СП
Октябрьского района Ростовской области,
утвержденным Собранием депутатов
Красюковского сельского поселения
от "___" _____ 202__ г.
№ _____

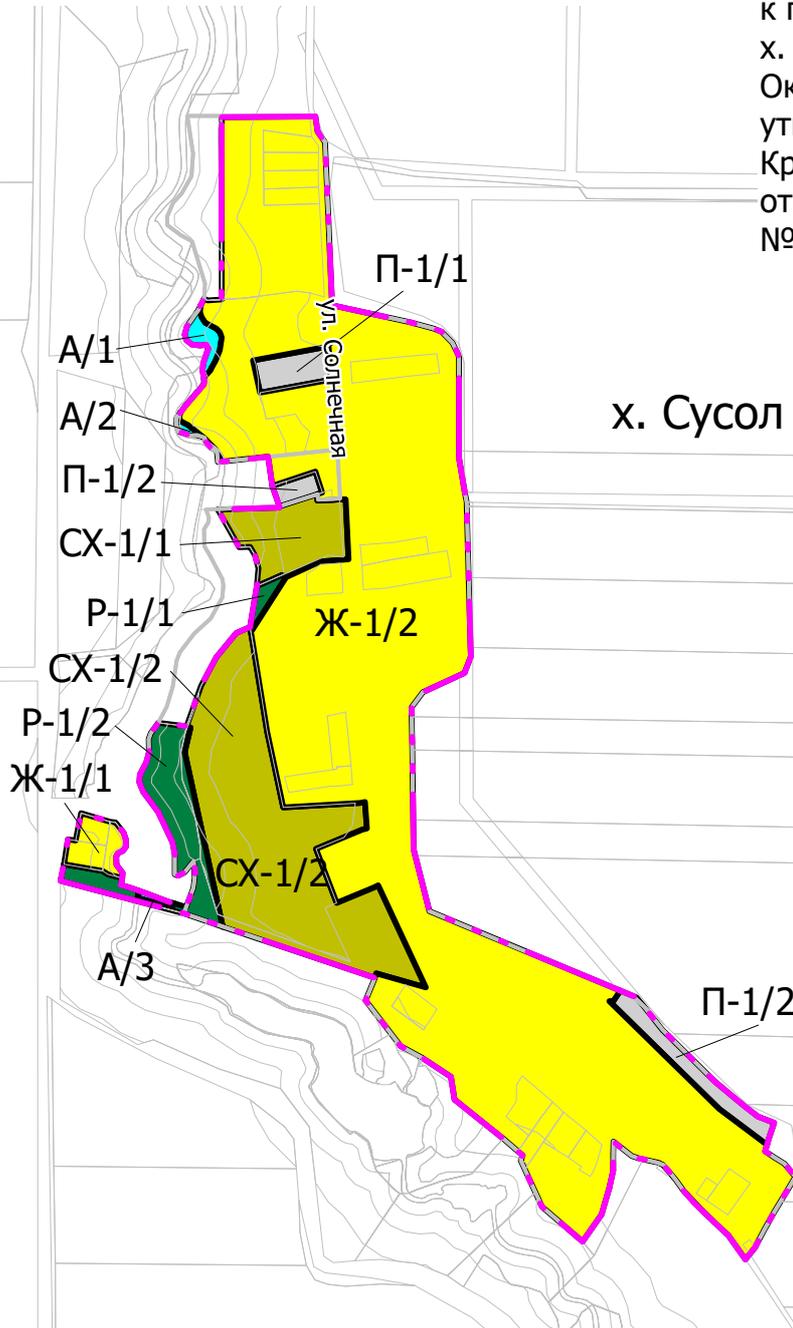

УСЛОВНЫЕ ОБОЗНАЧЕНИЯ:

- Граница населенного пункта
- Граница кадастрового квартала
- Земельный участок
- Зона существующей жилой застройки
- Зона обслуживания жилой застройки
- Зона промышленных, производственных, коммунальных и складских объектов
- Зона рекреационно-природных территорий
- Зона сельскохозяйственного использования
- Зона существующего ведения садоводства
- Зона акваторий

					ПЗЗ			
					Правила землепользования и застройки х. Сусол Краснокуковского СП Октябрьского района Ростовской области			
Изм.	Кол.уч.	Лист	Недок.	Подпись	Дата	Стадия	Лист	Листов
					08.20	П	1	1
Ген.директор		Шмаков Е.Н.			08.20	ООО "ГЕО-ДОН"		
ГАП		Пуц Н.А.			08.20			
Карта 1. Градостроительное зонирование								