


ПРАВИЛА ЗЕМЛЕПОЛЬЗОВАНИЯ И ЗАСТРОЙКИ ХУТОРА АЮТА
КРАСЮКОВСКОГО СЕЛЬСКОГО ПОСЕЛЕНИЯ ОКТЯБРЬСКОГО РАЙОНА РОСТОВСКОЙ
ОБЛАСТИ
КАРТА ГРАНИЦ ТЕРРИТОРИАЛЬНЫХ ЗОН ХУТОРА АЮТА
КРАСЮКОВСКОГО СЕЛЬСКОГО ПОСЕЛЕНИЯ ОКТЯБРЬСКОГО РАЙОНА РОСТОВСКОЙ
ОБЛАСТИ М 1:12000

Приложение №1
к правилам землепользования и застройки
х. Аюта Красюковского СП
Октябрьского района Ростовской области,
утвержденным Собранием депутатов
Красюковского сельского поселения
от "___" _____ 202__г.
№ _____

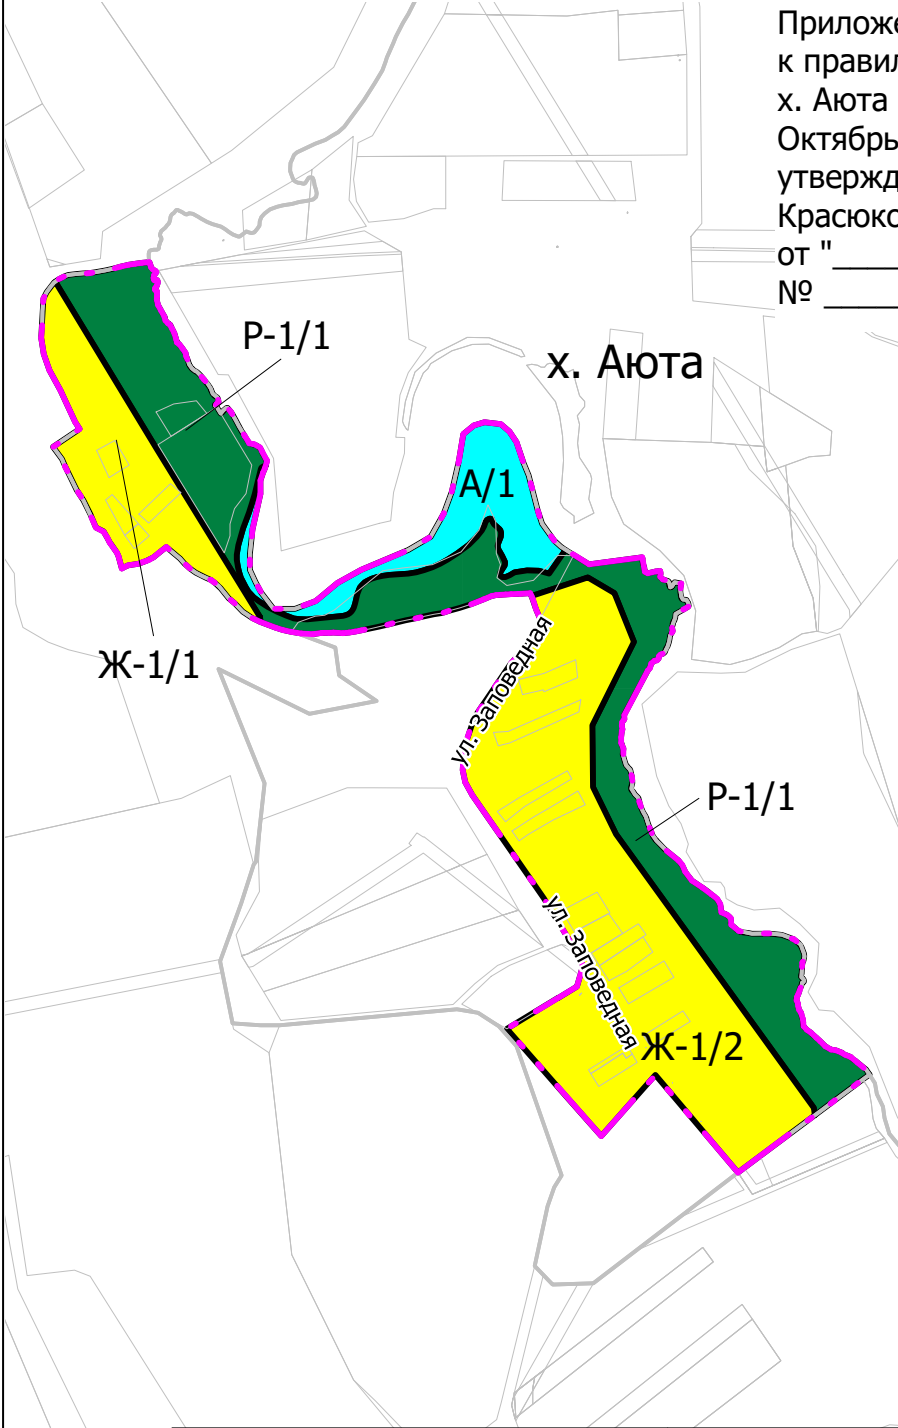

УСЛОВНЫЕ ОБОЗНАЧЕНИЯ:

- Граница населенного пункта
- Граница кадастрового квартала
- Земельный участок
- Зона существующей жилой застройки
- Зона обслуживания жилой застройки
- Зона промышленных, производственных, коммунальных и складских объектов
- Зона рекреационно-природных территорий
- Зона сельскохозяйственного использования
- Зона существующего ведения садоводства
- Зона акваторий

						П33			
						Правила землепользования и застройки х. Аюта Красюковского СП Октябрьского района Ростовской области			
Изм.	Кол.уч.	Лист	Недок.	Подпись	Дата		Стадия	Лист	Листов
Ген.директор	Шмаков Е.Н.			08.20			П	1	1
ГАП	Пуц Н.А.			08.20	Карта 1. Градостроительное зонирование	ООО "ГЕО-ДОН"			