


ПРАВИЛА ЗЕМЛЕПОЛЬЗОВАНИЯ И ЗАСТРОЙКИ ХУТОРА ЯНОВО-ГРУШЕВСКИЙ КРАСЮКОВСКОГО СЕЛЬСКОГО ПОСЕЛЕНИЯ ОКТЯБРЬСКОГО РАЙОНА РОСТОВСКОЙ ОБЛАСТИ
КАРТА ГРАНИЦ ТЕРРИТОРИАЛЬНЫХ ЗОН ХУТОРА ЯНОВО-ГРУШЕВСКИЙ КРАСЮКОВСКОГО СЕЛЬСКОГО ПОСЕЛЕНИЯ ОКТЯБРЬСКОГО РАЙОНА РОСТОВСКОЙ ОБЛАСТИ
М 1:12000

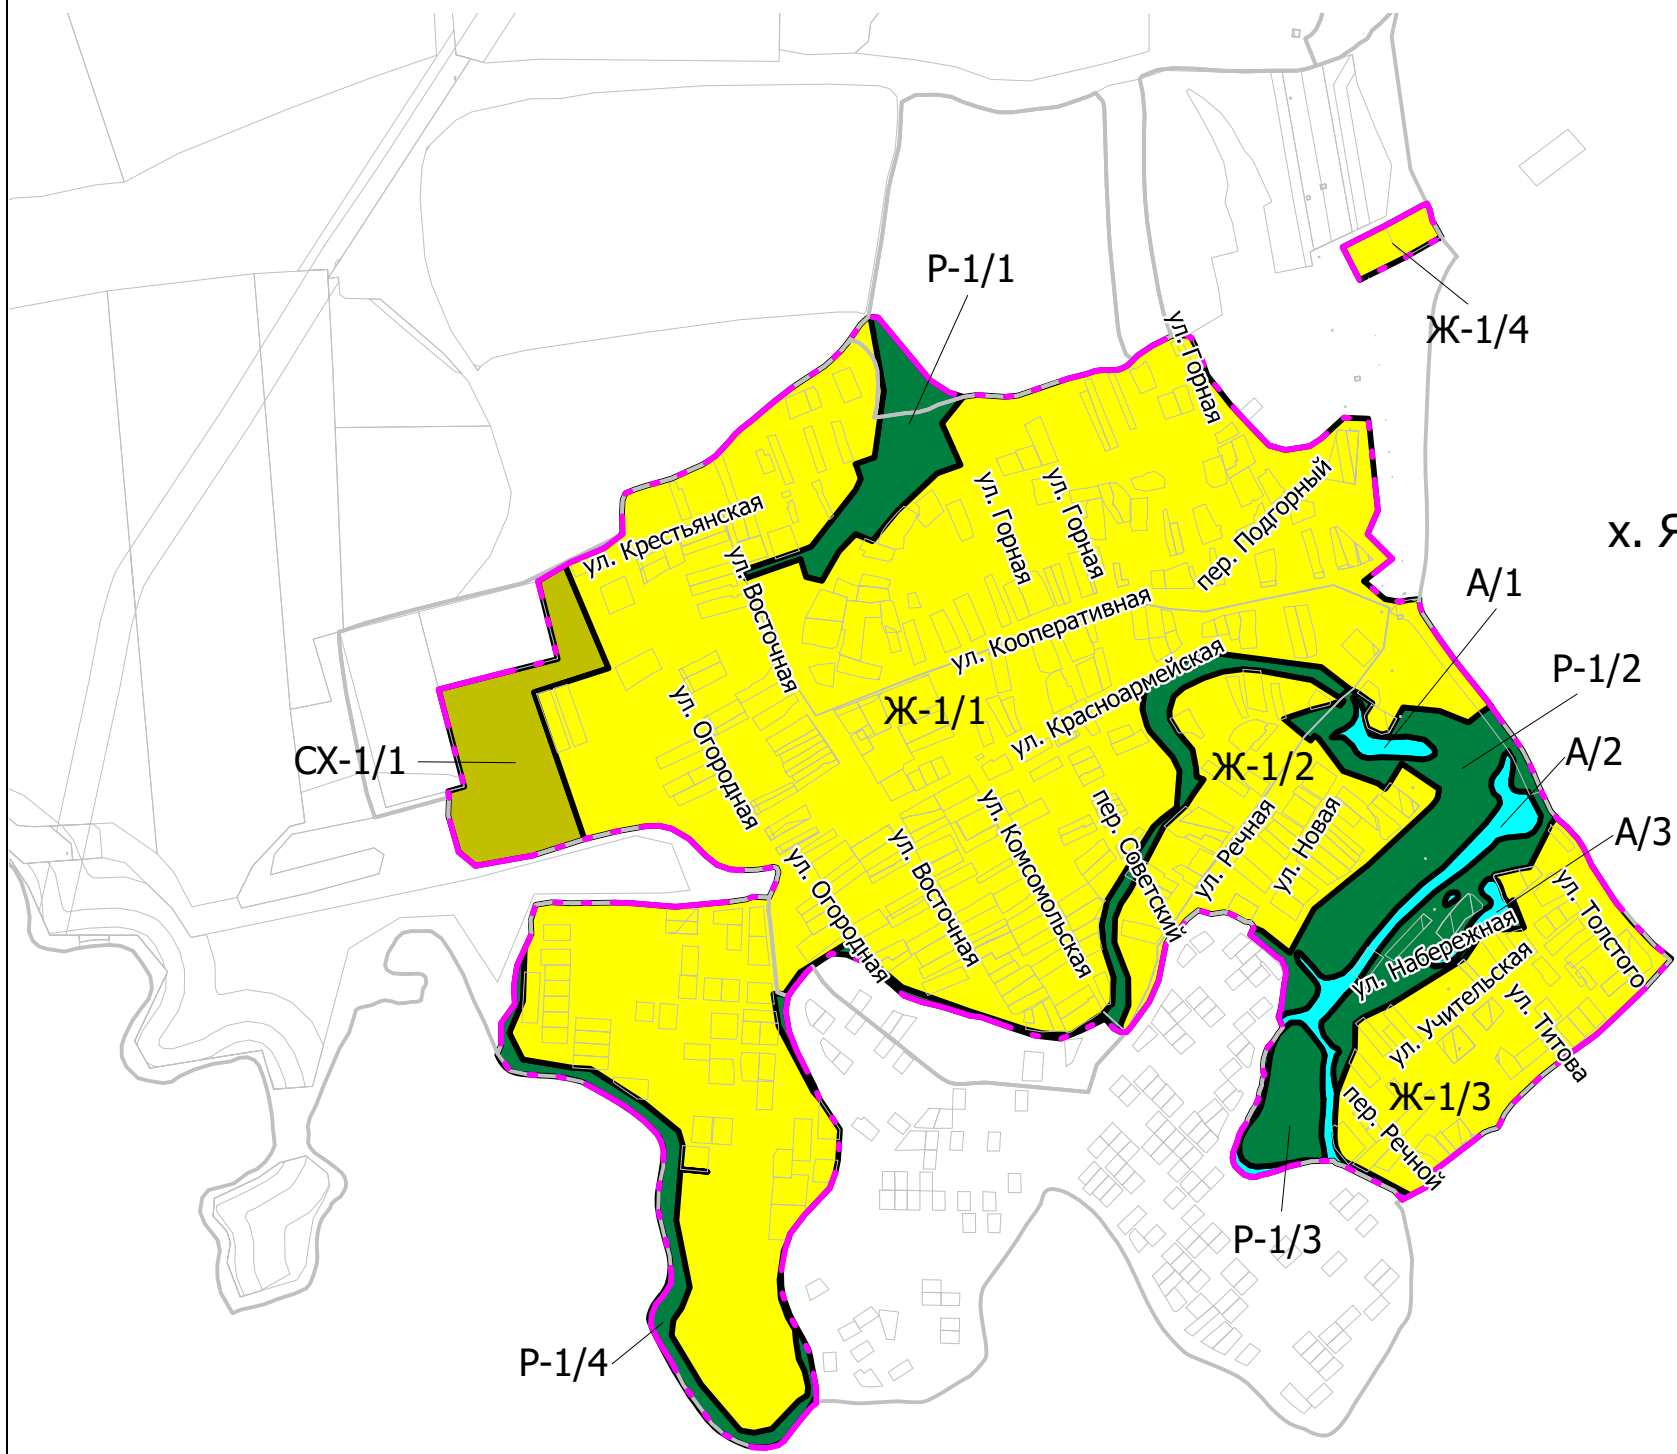

х. Яново-Грушевский

Приложение №1
к правилам землепользования и застройки
х. Яново-Грушевский Красюковского СП
Октябрьского района Ростовской области,
утвержденным Собранием депутатов
Красюковского сельского поселения
от "___" _____ 202__ г.
№ _____



УСЛОВНЫЕ ОБОЗНАЧЕНИЯ:

- Граница населенного пункта
- Граница кадастрового квартала
- Земельный участок
- Зона существующей жилой застройки
- Зона обслуживания жилой застройки
- Зона промышленных, производственных, коммунальных и складских объектов
- Зона рекреационно-природных территорий
- Зона сельскохозяйственного использования
- Зона существующего ведения садоводства
- Зона акваторий

						ПЗЗ		
						Правила землепользования и застройки х. Яново-Грушевский Красюковского СП Октябрьского района Ростовской области		
Изм.	Кол.уч.	Лист	Недок.	Подпись	Дата	Стадия	Лист	Листов
						П	1	1
Ген.директор	Шмаков Е.Н.				08.20	ООО "ГЕО-ДОН"		
ГАП	Пуц Н.А.				08.20	Карта 1. Градостроительное зонирование		