


Проект планировки и межевания земельного участка площадью 4360 кв.м, с Кадастровым номером 61:28:0600013:894, по адресу: Ростовская область, р-н Октябрьский, Красюковское сельское поселение, территория бывшего ТОО "Колос"


Схема организации движения транспорта
М1:500

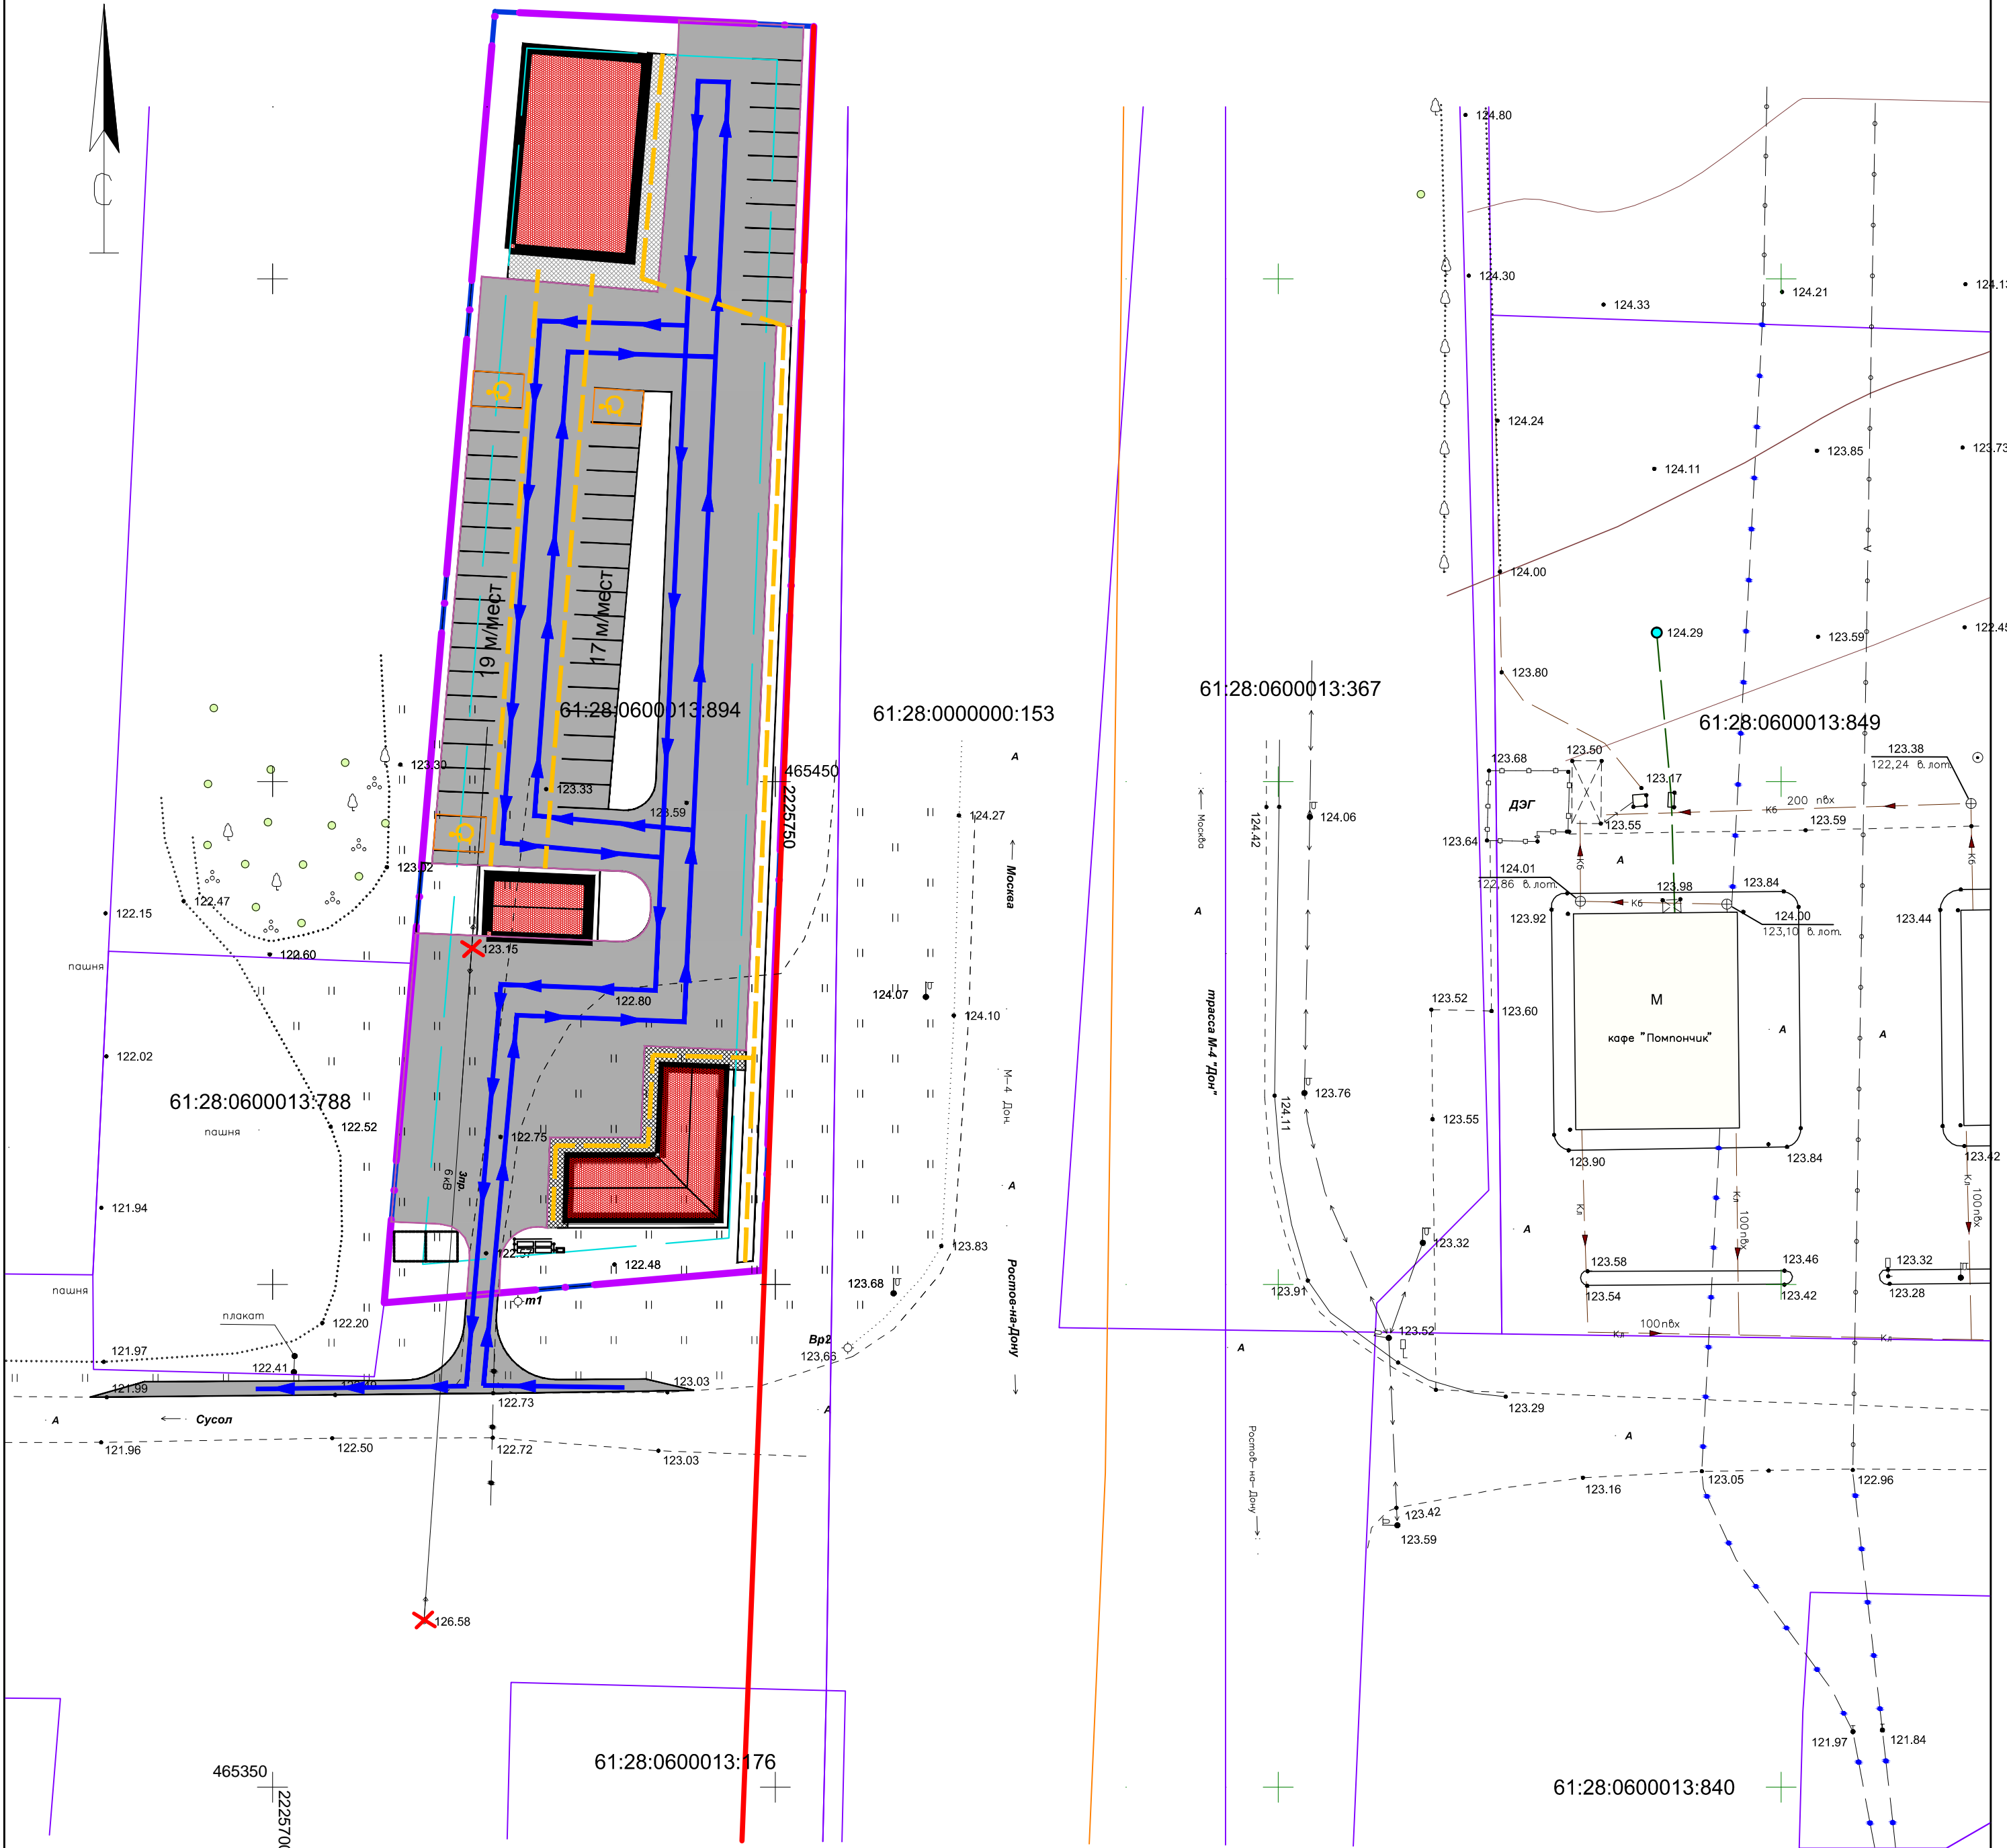

УСЛОВНЫЕ ОБОЗНАЧЕНИЯ

- граница планируемой территории
 - устанавливаемые красные линии
 - линии отступа от границ земельного участка в целях определения места допустимого размещения объекта - 5 м.
- Границы:**
- Рассматриваемого земельного участка кад. номер 61:28:0600013:894
 - Ранее сформированных земельных участков, стоящих на кадастровом учете
 - Кадастровый номер квартала
 - Проезды с асфальтобетонным покрытием
 - вынос воздушной линии электропередачи ВЛ - 6кВ
 - места для временного хранения автомобилей 36 м/места в т.ч. для инвалидов 3 м/места
 - Въезд/выезд легкового транспорта
 - основные пути пешеходного движения

КОНСТРУКЦИЯ ПОКРЫТИЙ

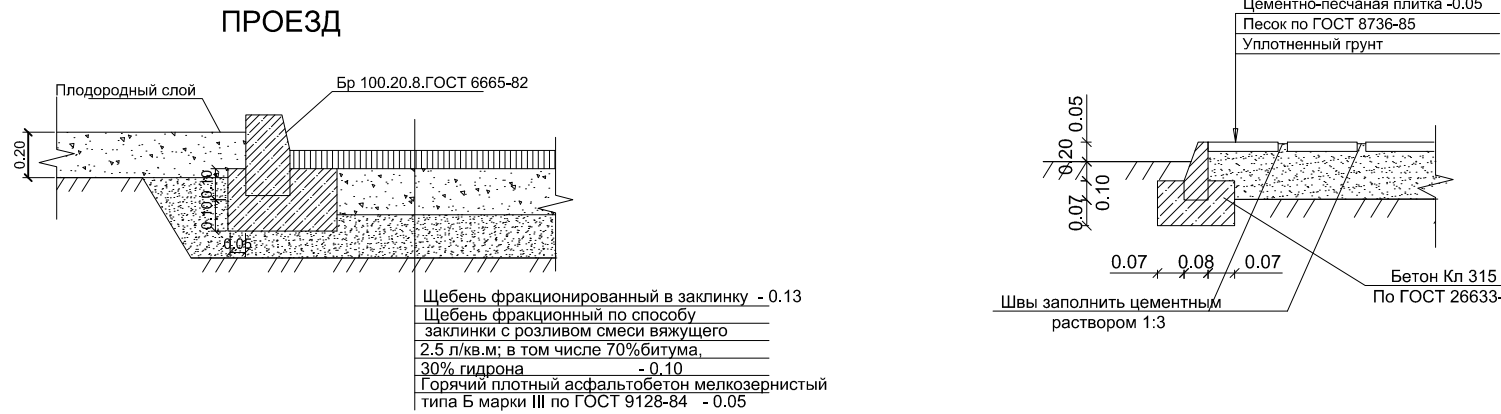

						181-2019-ПП-О			
						Проект планировки и межевания земельного участка площадью 4360 кв.м, с Кадастровым номером 61:28:0600013:894, по адресу: Ростовская область, р-н Октябрьский, Красюковское сельское поселение, территория бывшего ТОО "Колос"			
Изм	Кол.	Лист	№ док	Подпись	Дата	Материал по обоснованию проекта планировки (обосновывающая часть)	стадия	ЛИСТ	ЛИСТОВ
ГИП	Узе М.А.						ПП	2	
Директор	Ксагорарис С.Л.								
Разработал	Чичкина Е.Н.								
Н.контр	Трубецкой А.А.					Схема организации движения транспорта М 1:500			

