


Проект планировки и межевания земельного участка площадью 4360 кв.м, с Кадастровым номером 61:28:0600013:894, по адресу: Ростовская область, р-н Октябрьский, Красюковское сельское поселение, территория бывшего ТОО "Колос"

Чертеж красных линий
М1:500

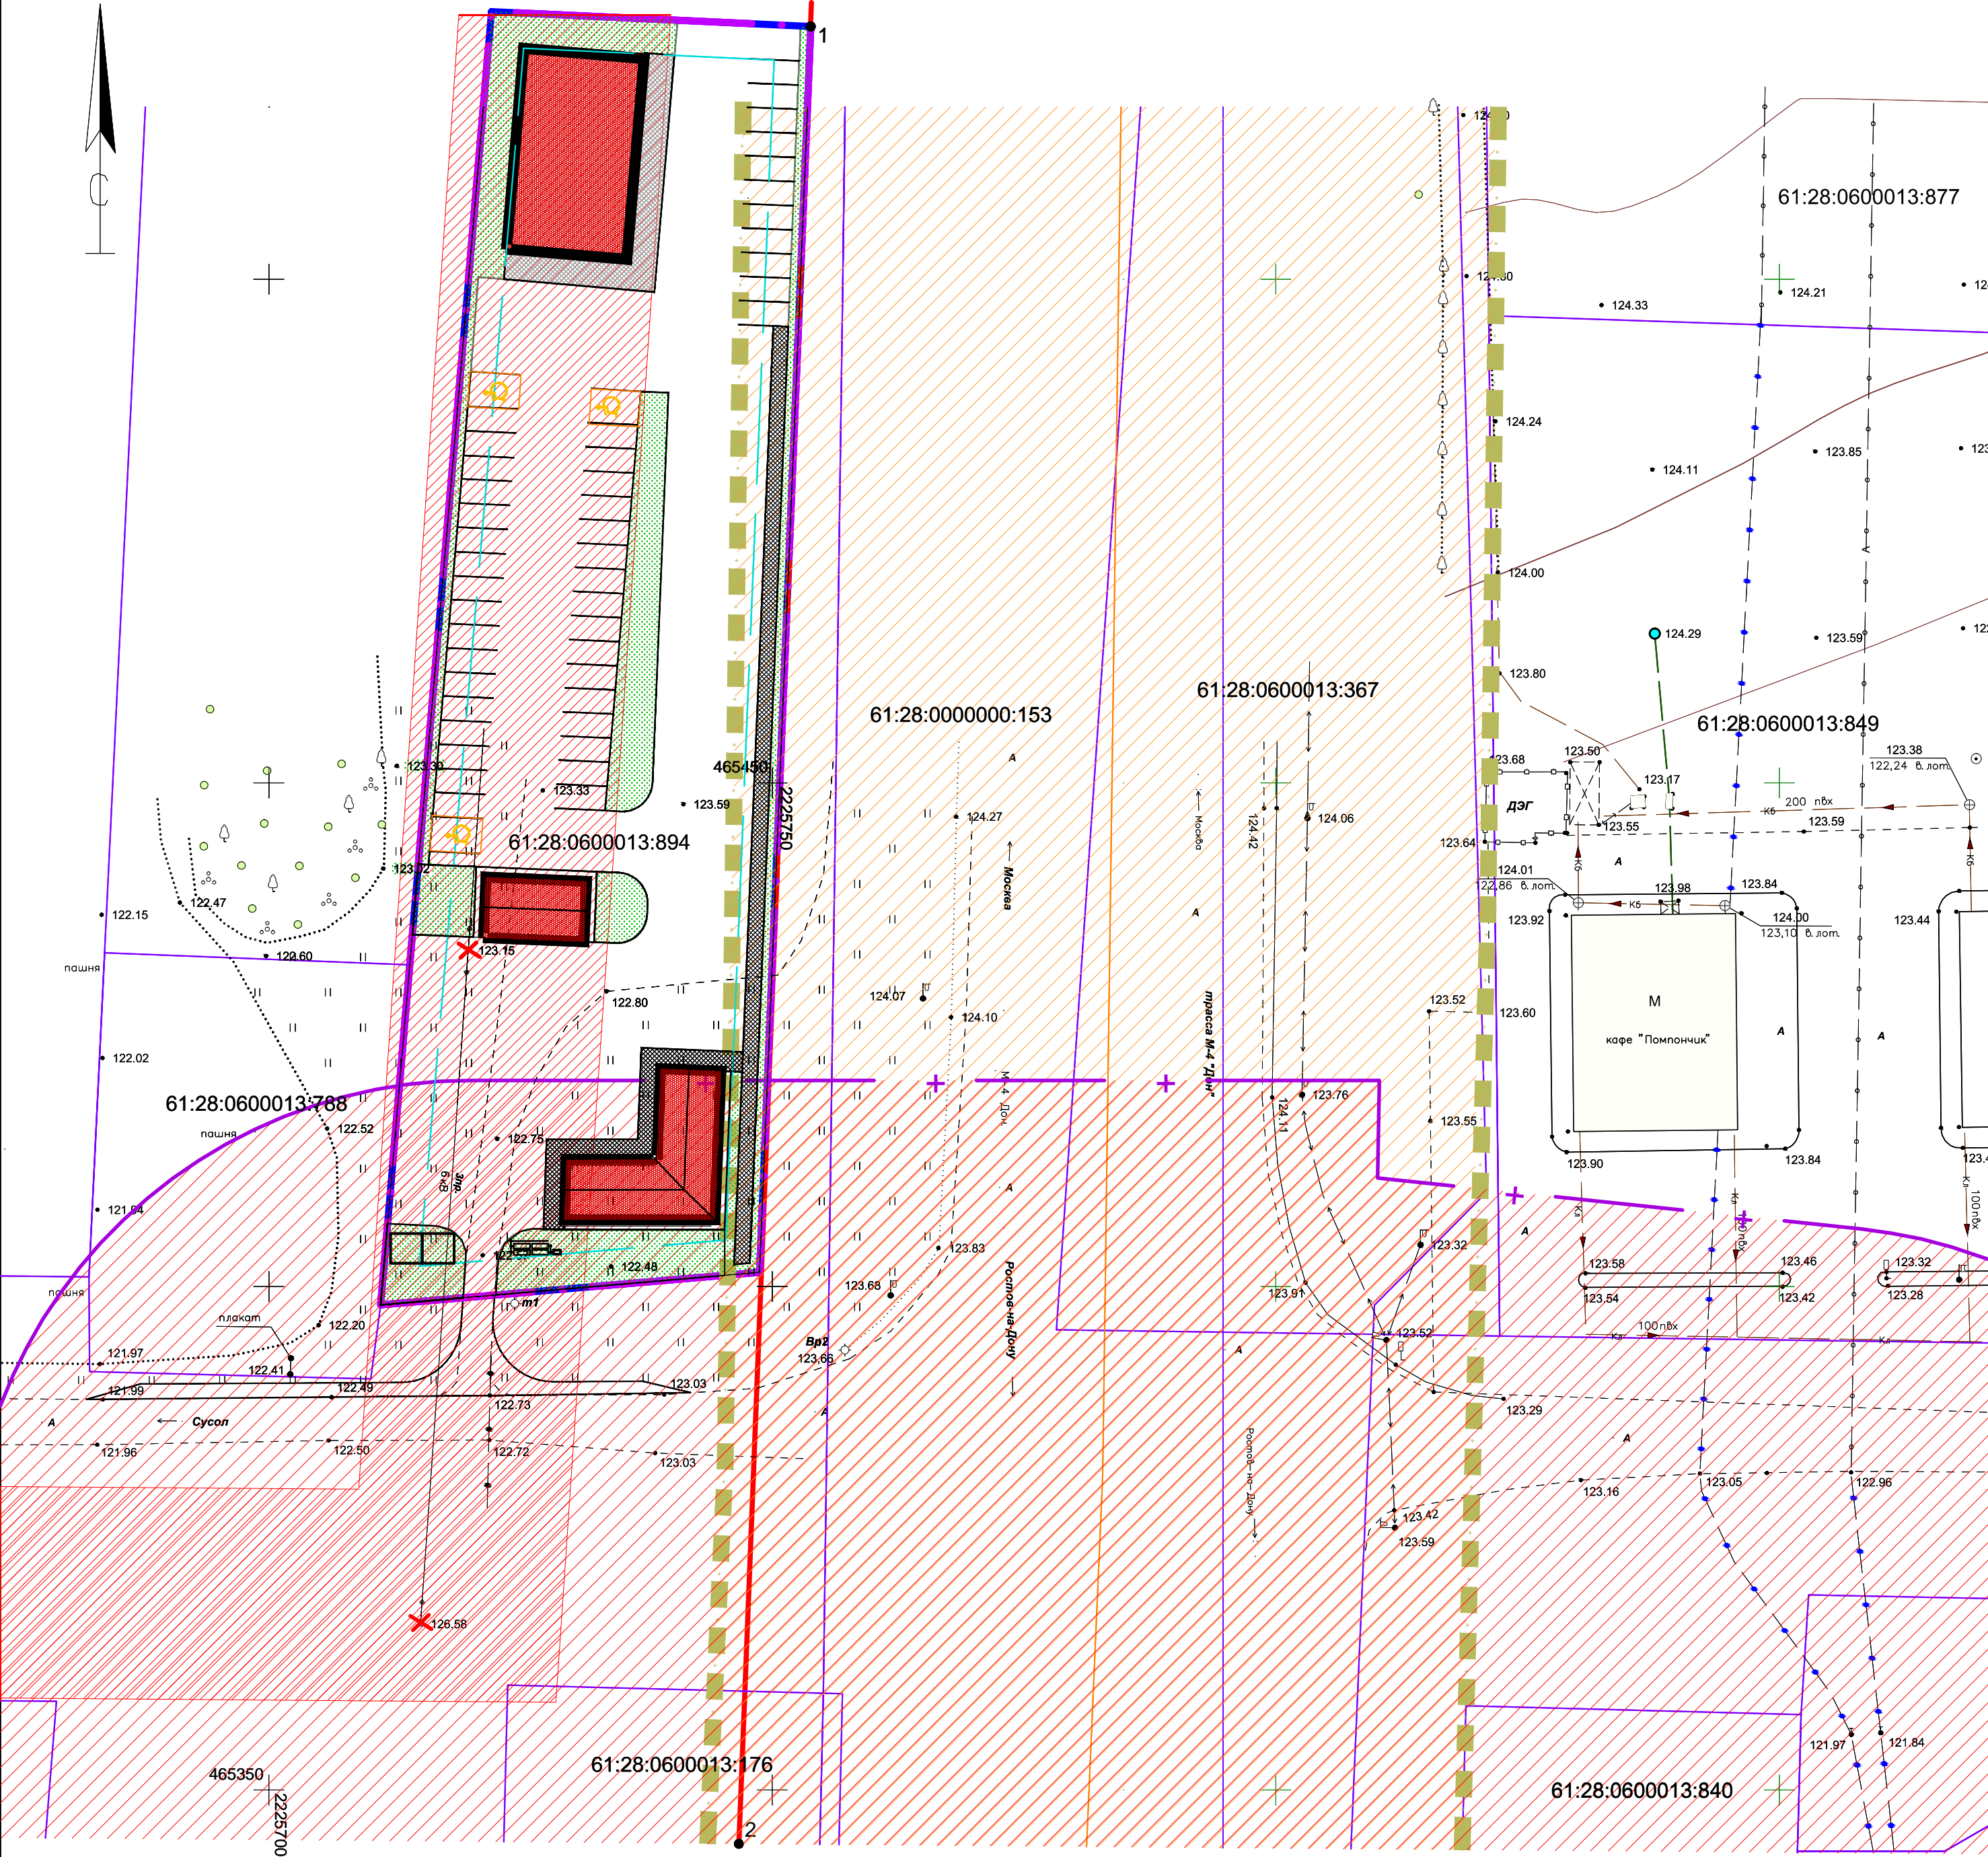

УСЛОВНЫЕ ОБОЗНАЧЕНИЯ

- граница планируемой территории
- устанавливаемые красные линии
- линии отступа от границ земельного участка в целях определения места допустимого размещения объекта - 5 м.

Границы:

- Рассматриваемого земельного участка
кад. номер 61:28:0600013:894
- Ранее сформированных земельных участков,
стоящих на кадастровом учете
- Кадастровый номер квартала

- вынос воздушной линии электропередачи ВЛ -6кВ

Условные обозначения границ зон
с особыми условиями использования:

- Охранная зона воздушной линии электропередачи ВЛ -6кВ
- границы придорожной полосы автомобильной дороги
- Санитарно-защитная зона многоотливной автозаправочной станции

Координаты углов красных линий

№	X	Y
1	465 525,11	222 5753,82
2	465 344,66	222 5746,67

						181-2019-ПП-У			
						Проект планировки и межевания земельного участка площадью 4360 кв.м, с Кадастровым номером 61:28:0600013:894, по адресу: Ростовская область, р-н Октябрьский, Красюковское сельское поселение, территория бывшего ТОО "Колос"			
Изм	Кол.	Лист	№ док	Подпись	Дата	Основная часть проекта планировки (утверждаемая часть)	стадия	ЛИСТ	ЛИСТОВ
ГИП	Узе М.А.						ПП	2	
Директор	Ксагорарис С.Л.								
Разработал	Чичкина Е.Н.					Чертеж красных линий М 1:1000			
Н.контр	Трубецкой А.А.								